


**СХЕМА РОЗТАШУВАННЯ ЗЕМЕЛЬНОЇ ДІЛЯНКИ У
ПЛАНУВАЛЬНІЙ СТРУКТУРІ М. ПОКРОВСЬК
М1:5000**

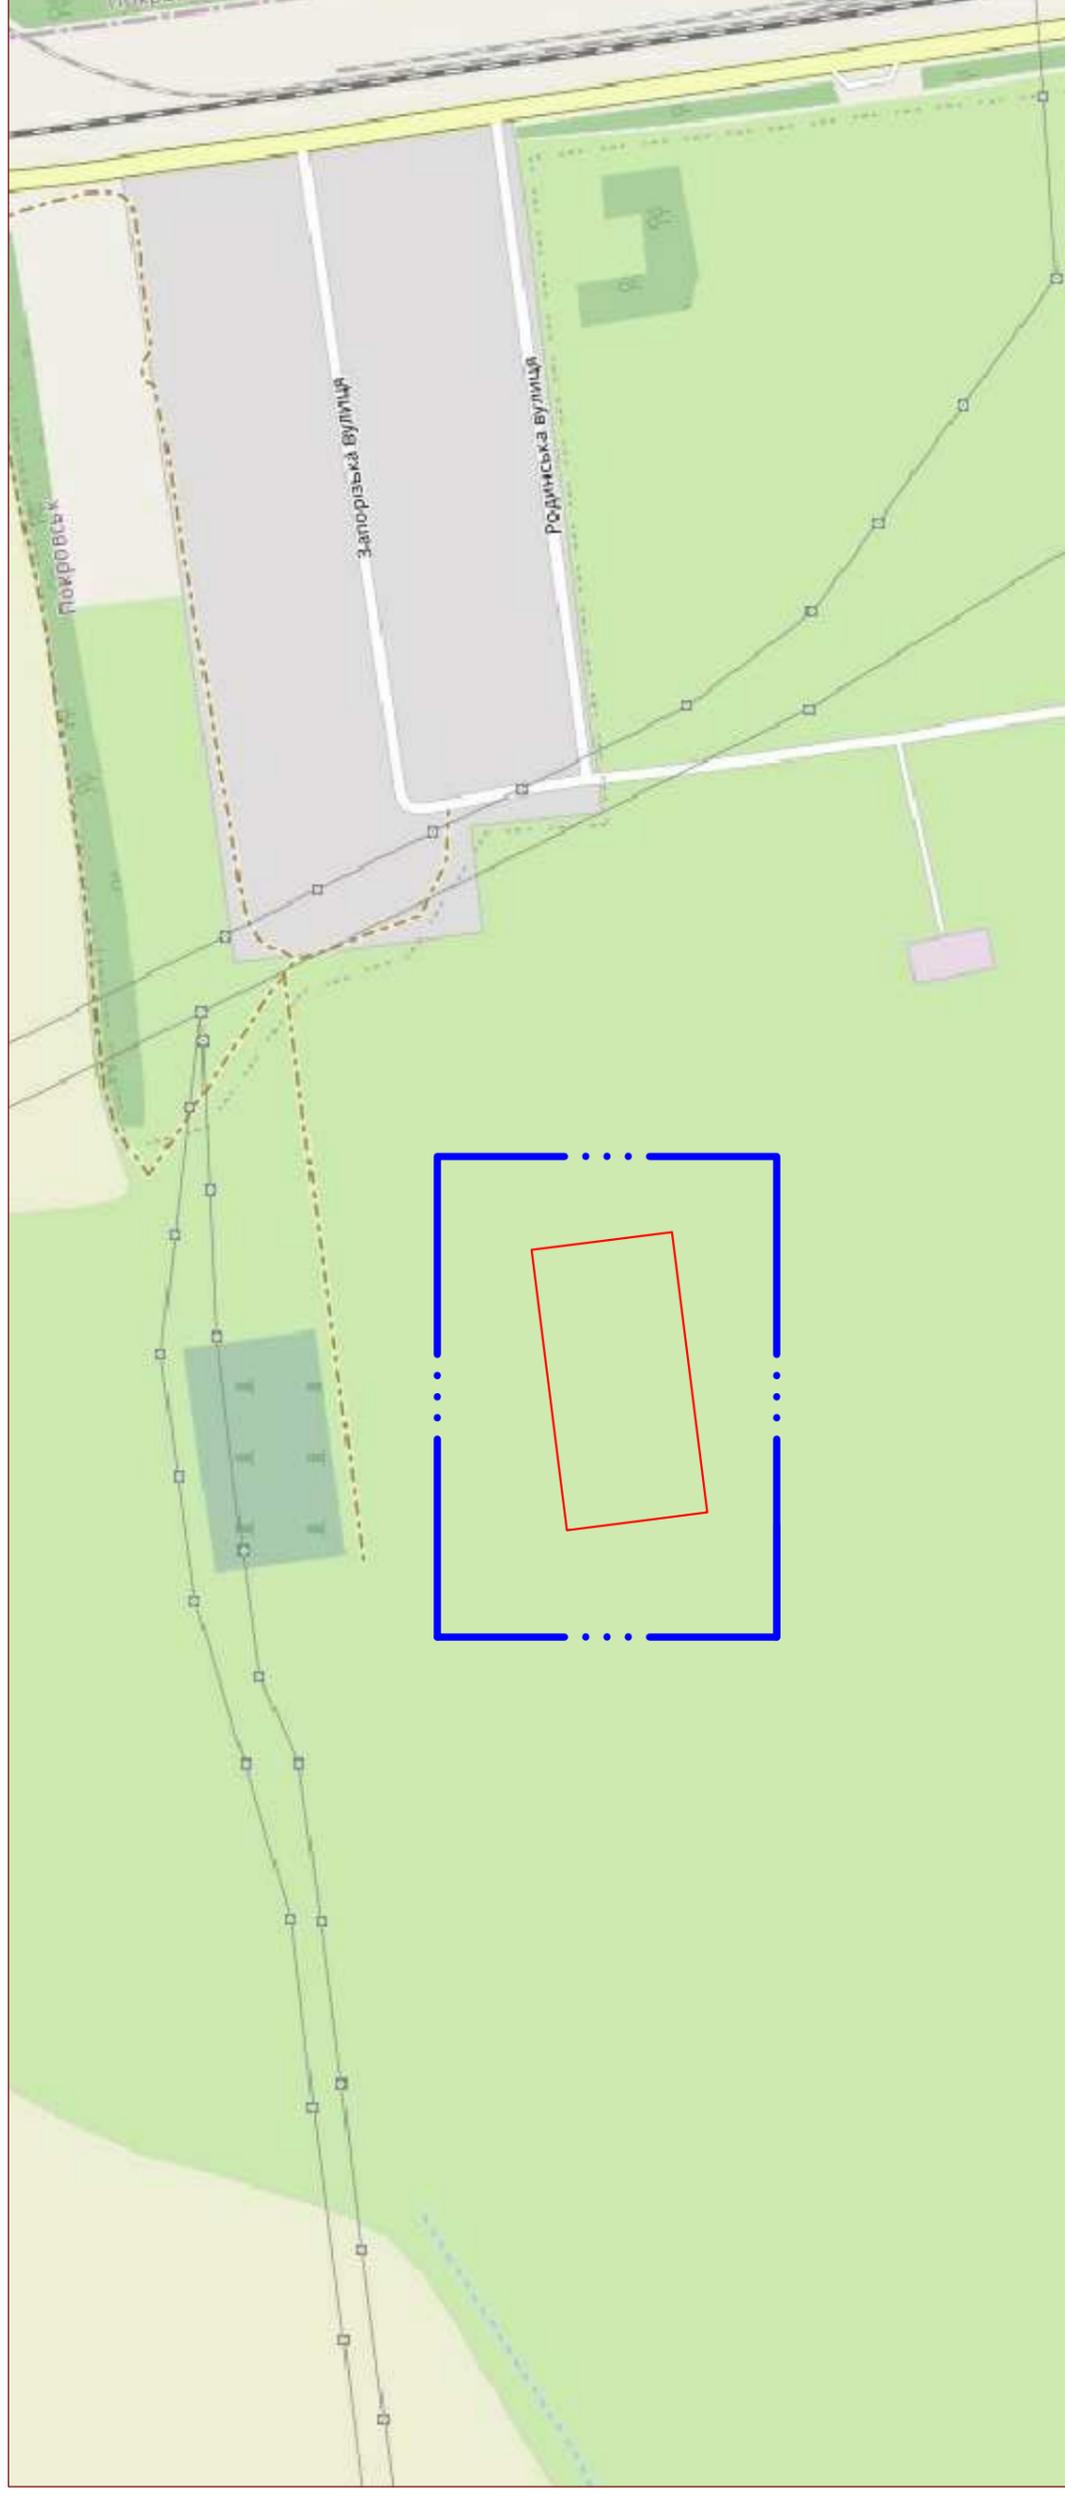

УМОВНІ ПОЗНАЧКИ

—••••— Межа ділянки, на яку розробляється ДПТ (8.600Га)

— Межа земельної ділянки, що планується для відведення (2.000Га)

				05.06.2020 ДПТ				
				М. Покровськ				
				Замовник: Покровська міська рада				
Змін	Кіл.	Арк	док.	Підпис	Дата	Стадія	Аркуш	Аркушів
						ДПТ	1	6
Розробив				Подзолкін		Детальний план території для відведення земельної ділянки для будівництва та обслуговування будівель та споруд прилучку для тимчасового утримання газарин, розташованої в районі газо-постачальної станції у м. Покровськ		
ГАП				Кочетов		СХЕМА РОЗТАШУВАННЯ ЗЕМЕЛЬНОЇ ДІЛЯНКИ У ПЛАНУВАЛЬНІЙ СТРУКТУРІ М. ПОКРОВСЬК.		
Керівник				Литовченко		КП "Архітектурно-виробниче бюро "		