


# ДЕТАЛЬНИЙ ПЛАН М 1 : 1000

## Схема існуючих планувальних обмежень

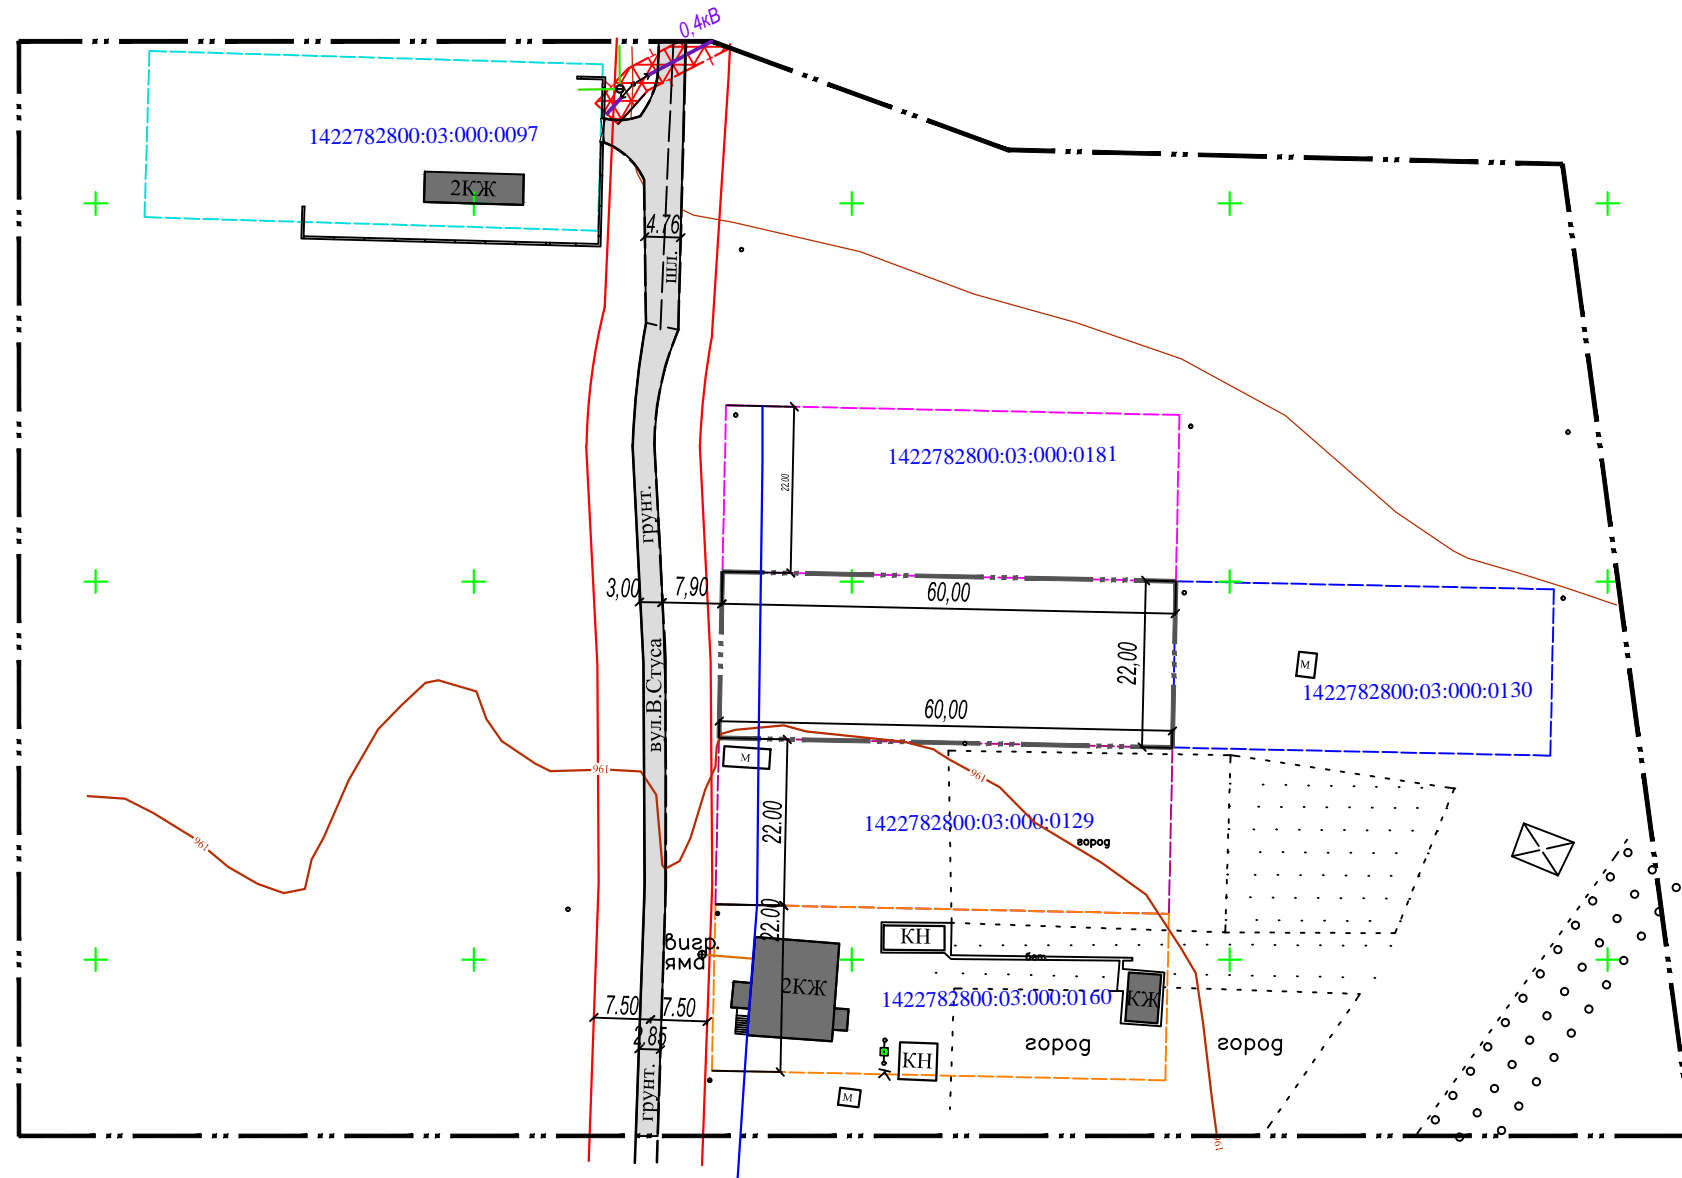

### Умовні позначення

Позначення	Назва
<b>Межі</b>	
	територія, яка розглядається ДПТ
	межа відводу земельної ділянки.
<b>Планувальні обмеження</b>	
	Охоронна зона повітряної ЛЕП: для лінії напругою 0,4кВ - 2м
	Червоні лінії вул.В.Стуса
	Земельна ділянка для індивідуального житлового, гаражного і дачного будівництва для будівництва та обслуговування жилого будинку, господарських будівель і споруд <b>Площа:</b> 0.132 га. Кадастр.номер 1422782800:03:000:0181
	Земельна ділянка для будівництва і обслуговування житлового будинку, господарських будівель і споруд (присадибна ділянка) для будівництва та обслуговування житлового будинку і господарських споруд <b>Площа:</b> 0.11 га. Кадастр.номер 1422782800:03:000:0130
	Земельна ділянка для індивідуального житлового, гаражного і дачного будівництва для будівництва та обслуговування жилого будинку, господарських будівель і споруд <b>Площа:</b> 0.132 га. Кадастр.номер 1422782800:03:000:0129
	Земельна ділянка для індивідуального житлового, гаражного і дачного будівництва для будівництва та обслуговування жилого будинку, господарських будівель і споруд <b>Площа:</b> 0.132 га. Кадастр.номер 1422782800:03:000:0160
	Земельна ділянка для індивідуального житлового, гаражного і дачного будівництва для будівництва та обслуговування жилого будинку, господарських будівель і споруд <b>Площа:</b> 0.132 га. Кадастр.номер 1422782800:03:000:0097

						Р-601-ДПТ			
						с.Гнатівка Замовник: Лисівська сільська рада			
Зм.	Кільк.	Аркуш	№ док.	Підпис	Дата	Детальний план території земельної ділянки в межах села Гнатівка Лисівської сільської ради Покровського району, вул.Стуса, для відведення земельної ділянки для будівництва житлового будинку, господарських будівель і споруд	Стадія	Аркуш	Аркуші
Виконав	Климова О.О.						ДПТ	2	4
ГАП	Кочетов А.В.						Схема існуючих планувальних обмежень.	ФО-П Климова О.О. м.Покровськ, 2020р.	